


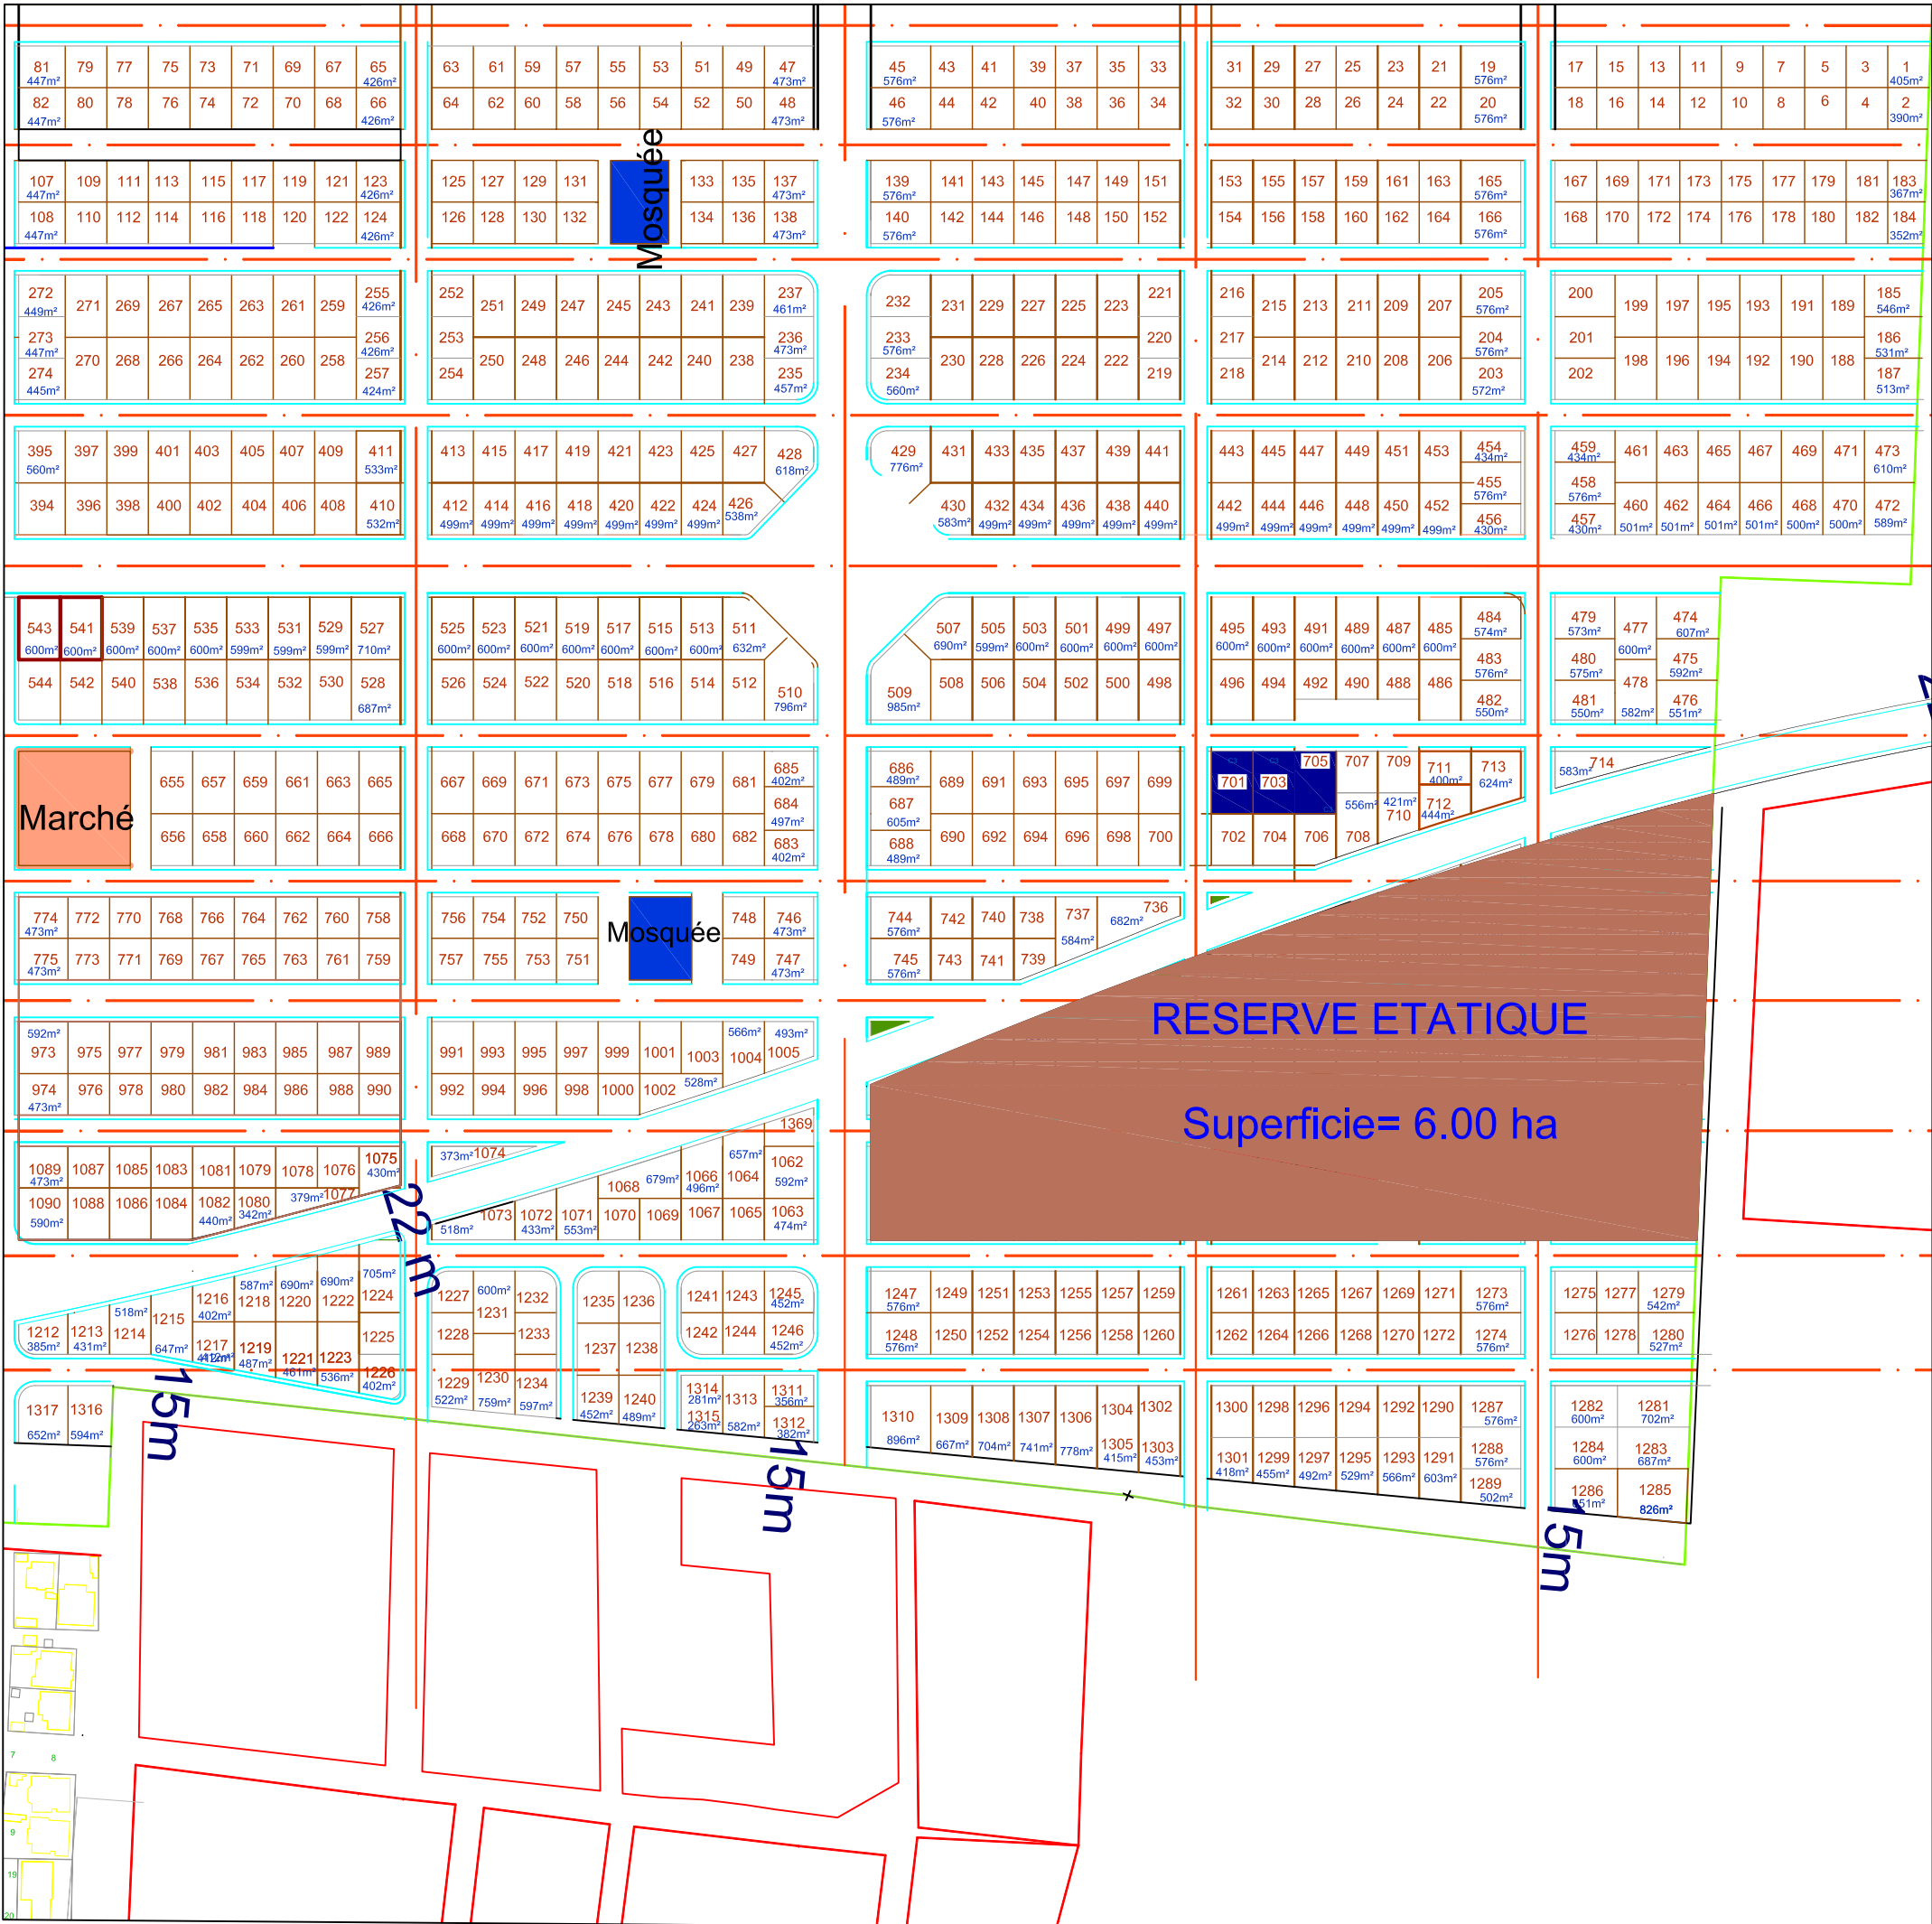

LEGENDE

Lots commerciaux

Lots de 400m²

Lots de 500m²

Lots de 600m²

Lots de surfaces irrégulières

Mosquées

Equipements scolaires

Equipements sanitaires

Marché

Aire de jeux

Places publiques

Reserves Etatiques

REPUBLIQUE ISLAMIQUE DE MAURITANIE

HONNEUR-FRATERNITE-JUSTICE

MINISTERE DE L'HABITAT , DE L'URBANISME ET DE L'AMENAGEMENT DU TERRITOIRE

DIRECTION DE L' URBANISME

DU

Echelle:

ZONE NORD

TEVRAGH ZEINA

PLAN INDICATIF DE LOTISSEMENT

DE LA PHASE I

Wilaya

Nouakchott

Moughataa

TEVRAGH-ZEINA

Commune

TEVRAGH-ZEINA

Ville

Nouakchott

Conçu par :

Verifié par :

Date: le 10 03 2012